

Ведомость основных комплектов рабочих чертежей

Обозначение	Наименование	Примечание
01-01-2014 АР	Архитектурные решения	
01-01-2014 ГП	Схема привязки дома к участку	

Ведомость рабочих чертежей основного комплекта

Лист	Наименование	Примечание
1	Общие данные.	
2	Цветовое решение фасадов.	
3	План фундаментов	
4	План первого этажа	
5	Экспликация помещений первого этажа	
6	План второго этажа	
7	Экспликация помещений второго этажа	
8	Фасад 1-3	
9	Фасад 3-1	
10	Фасад А-В	
11	Фасад В-А	
12	Разрез 1-1	
13	Разрез 2-2	
14	План кровли	

Основные технико-экономические показатели

Наименование показателей, ед. изм.	Кол-во
Площадь участка, м²	922,3
Площадь застройки здания, м²	110,53
Степень огнестойкости	III
Этажность	2
Строительный объем, м³	797,5
Общая площадь здания, м²	155,96
Жилая площадь здания, м²	86,47

1. За относительную отметку 0,000 принят уровень чистого пола 1-го этажа;
2. Проект разработан для следующих условий строительства:

- рельеф участка ровный;

- основание фундамента сооружения сложено слабопучинистыми грунтами;

- уровень грунтовых вод расположен ниже нормативного уровня промерзания грунта.
3. Проект разработан для строительства в следующих климатических условиях:

- расчетная температура наружного воздуха -29 ° С;

- расчетное значение веса снегового покрова 240 кгс/м².

- ветровое давление 23 кгс/м².
4. Данный проект дома должен быть привязан к конкретным геологическим условиям строительной площадки. При отличии условий стройплощадки от принятых в проекте, проект необходимо откорректировать в лицензированной проектной организации.

01-01-2014 АР


РФ, Тверская область, Удомельский район,
дер. Лайково-Попово

Индивидуальный жилой дом

Стадия	Лист	Листов
П	1	

Общие данные


СК "Ремонт плюс"

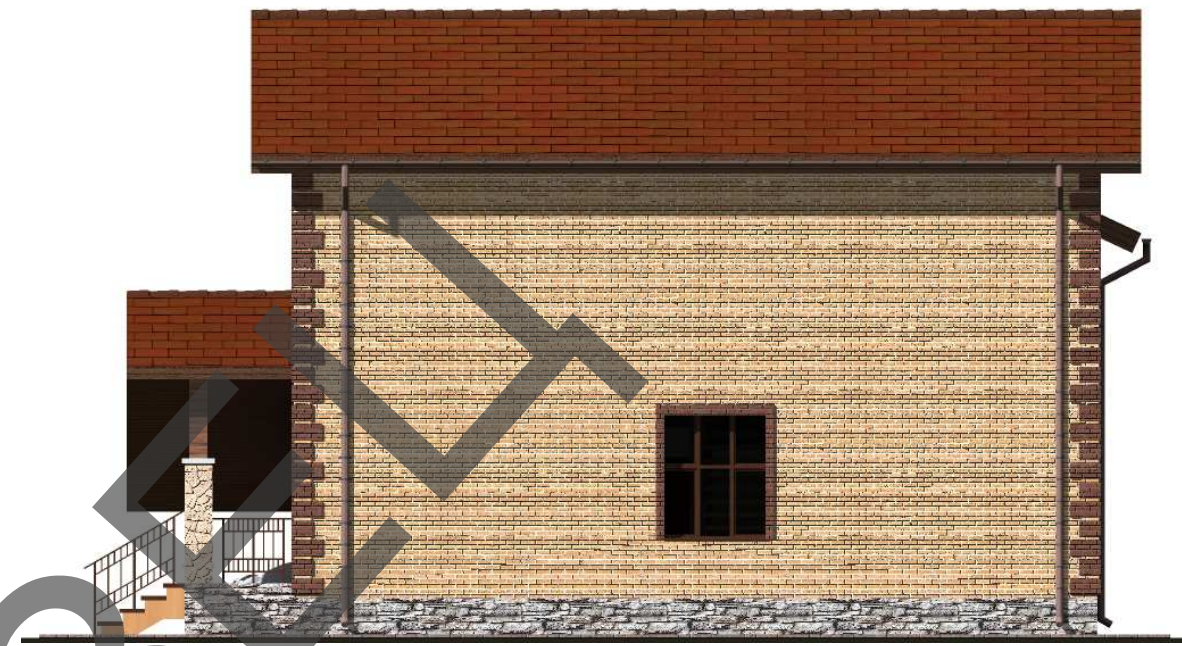

Согласовано									
Изм. № подл.		Подп. и дата		Взам. инв. №					


						01-01-2014 АР			
						РФ, Тверская область, Удомельский район, дер. Лайково-Попово			
Изм.	Кол. уч.	Лист	№ док.	Подп.	Дата	Индивидуальный жилой дом	Стадия	Лист	Листов
							П	2	
Разработал						Цветовое решение фасадов	СК "Ремонт плюс"		

План фундаментов

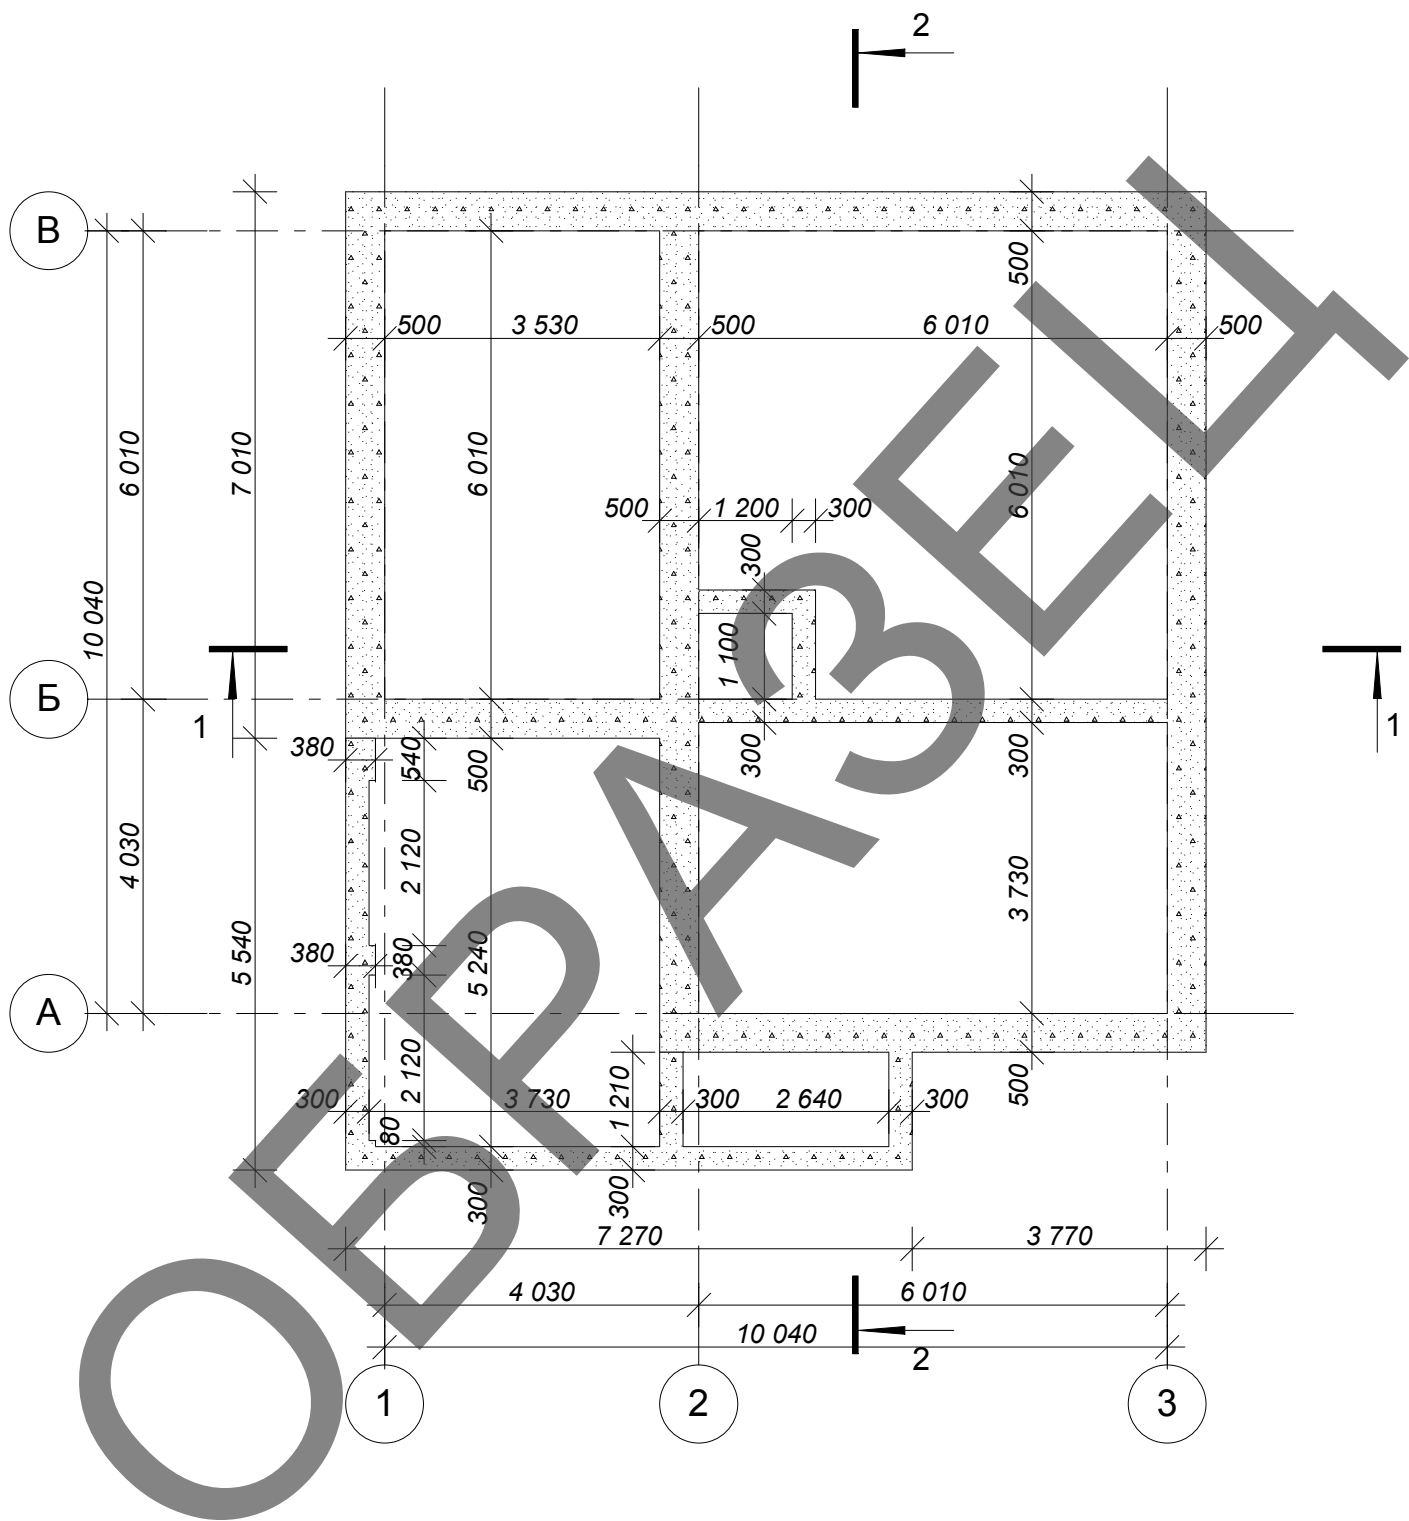

						01-01-2014 AP		
						РФ, Тверская область, Удомельский район,		
						дер. Лайково-Попово		
Изм.	Кол. уч.	Лист	№ док.	Подп.	Дата	Индивидуальный жилой дом	Стадия	Лист
							П	3
Разработал						План фундаментов	СК "Ремонт плюс"	

План первого этажа

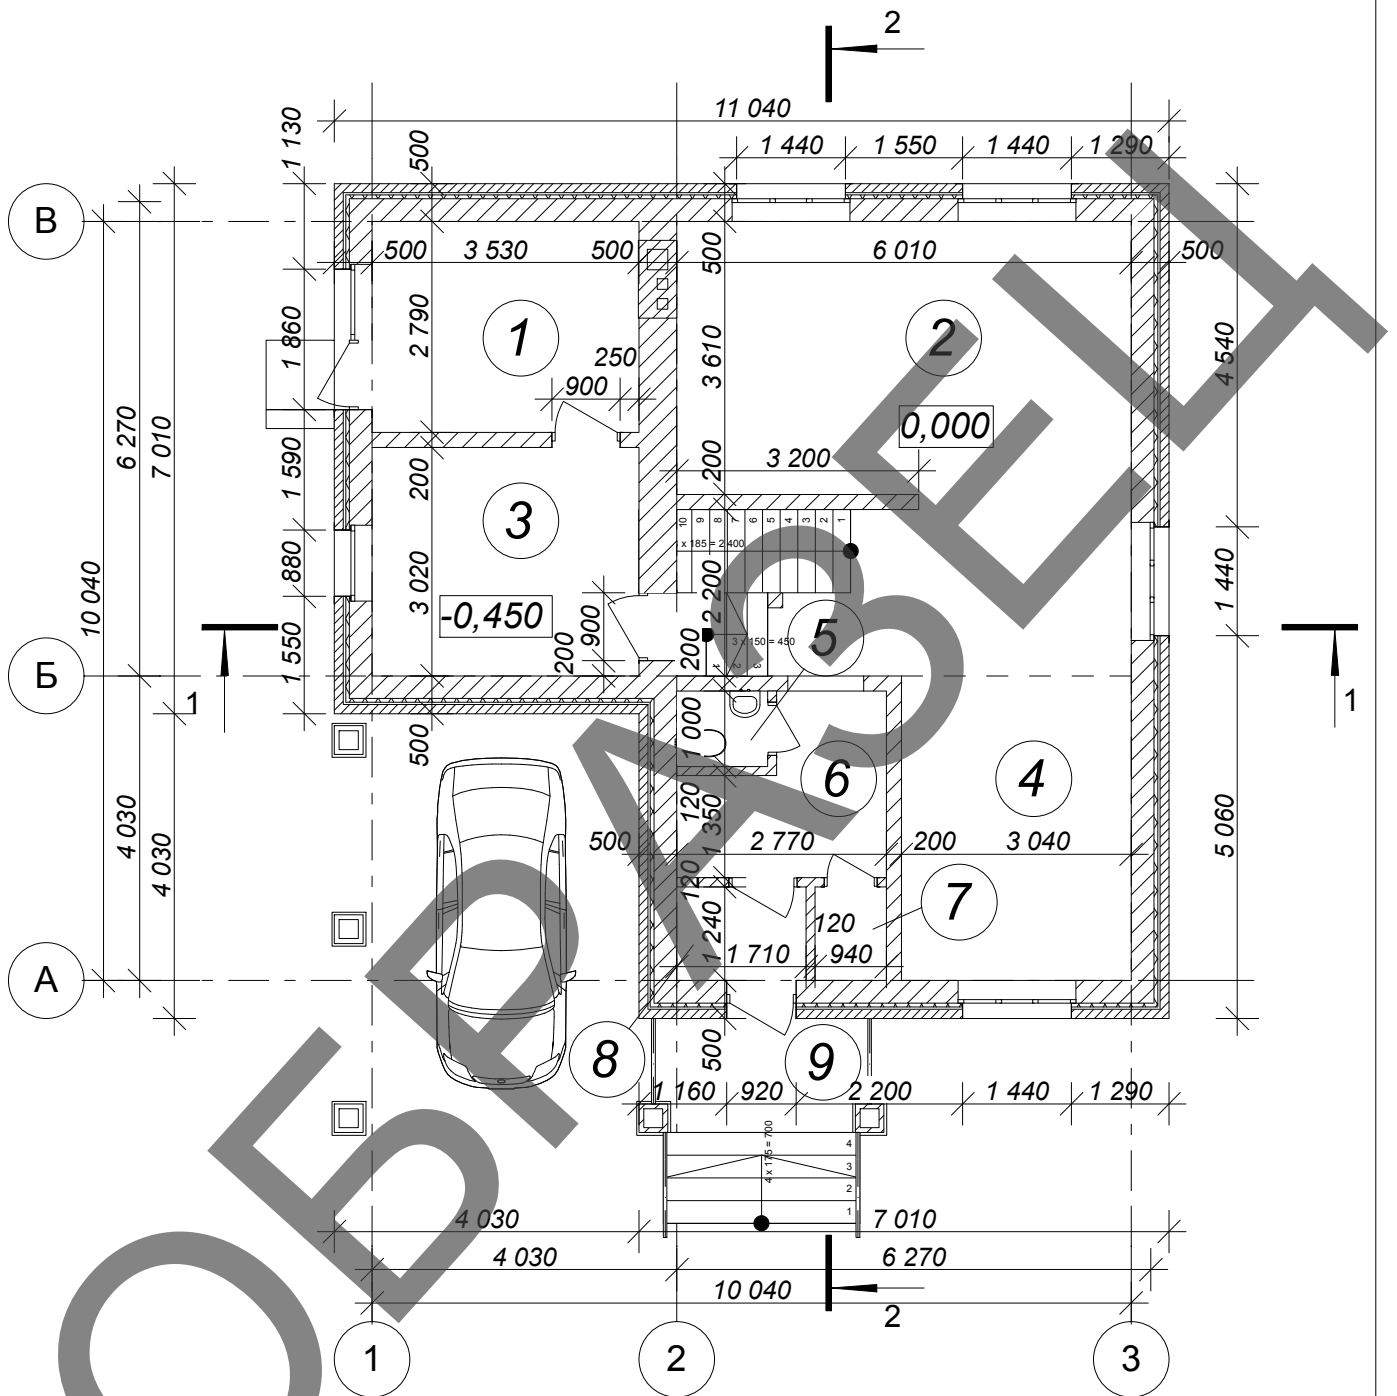

01-01-2014 AP

РФ, Тверская область, Удомельский район,
дер. Лайково-Попово

Изм.	Кол. уч.	Лист	№ док.	Подп.	Дата

Индивидуальный жилой дом


Стадия	Лист	Листов
П	4	

Разработал

План первого этажа

СК "Ремонт плюс"

План второго этажа

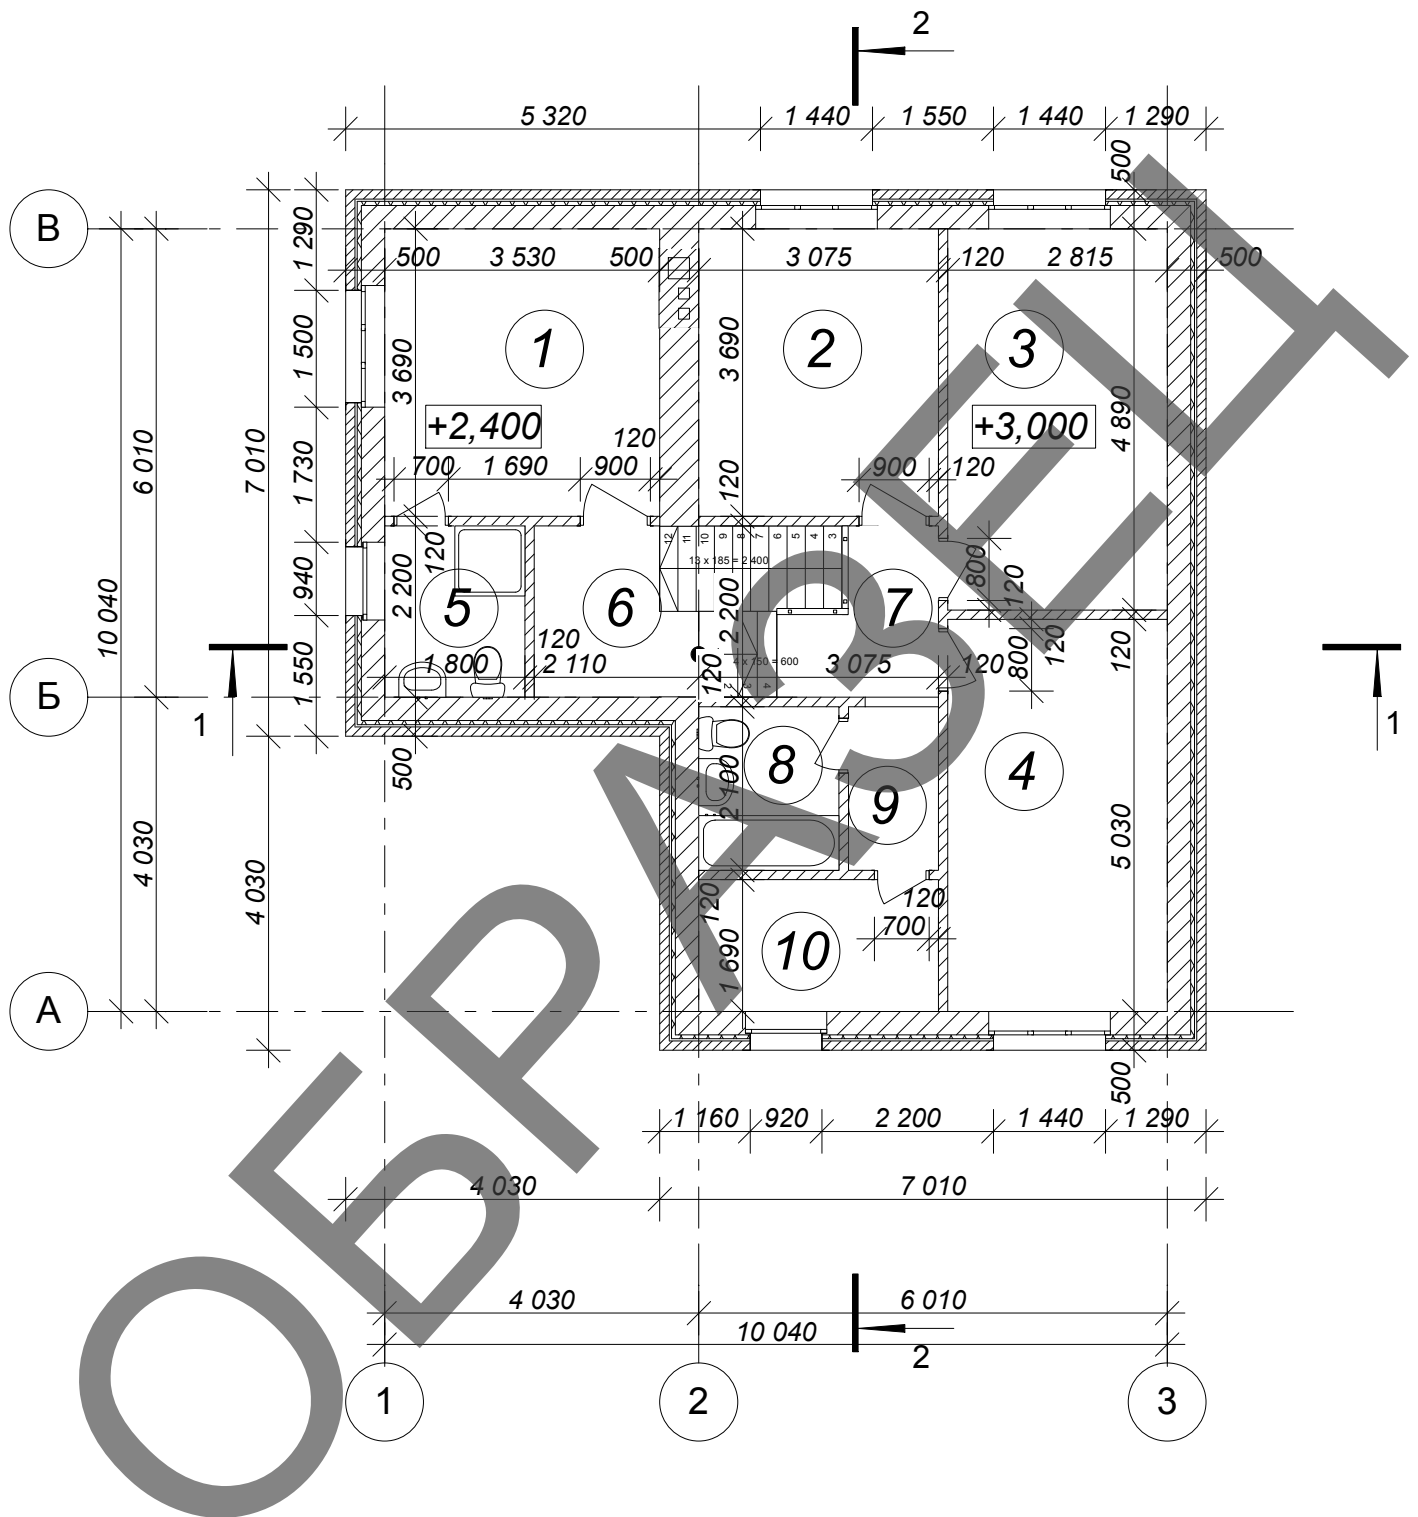

						01-01-2014 AP		
						РФ, Тверская область, Удомельский район, дер. Лайково-Попово		
Изм.	Кол. уч.	Лист	№ док.	Подп.	Дата	Стадия	Лист	Листов
						П	6	
Разработал						Индивидуальный жилой дом		
						План второго этажа		
						СК "Ремонт плюс"		

Экспликация помещений первого этажа

Номер помещения	Наименование	Площадь, м ²
1	Топочная	9,85
2	Гостиная-столовая	34,16
3	Прачечная	10,66
4	Кухня	12,25
5	Сан. узел	1,20
6	Коридор	5,36
7	Хоз. помещение	1,17
8	Тамбур	2,12
9	Крыльцо	3,78

ОБРАЗОК


						01-01-2014 AP			
						РФ, Тверская область, Удомельский район, дер. Лайково-Попово			
Изм.	Кол. уч.	Лист	№ док.	Подп.	Дата				
						Индивидуальный жилой дом	Стадия	Лист	Листов
							П	5	
Разработал							СК "Ремонт плюс"		
						Экспликация помещений первого этажа			

Экспликация помещений второго этажа

Номер помещения	Наименование	Площадь, м ²
1	Спальня 1	13,03
2	Спальня 2	11,35
3	Спальня 3	13,77
4	Спальня 4	14,16
5	Сан. узел	3,96
6	Холл	4,09
7	Холл	3,64
8	Сан. узел	3,78
9	Коридор	2,43
10	Гардероб	5,20


						01-01-2014 АР			
						РФ, Тверская область, Удомельский район, дер. Лайково-Попово			
Изм.	Кол. уч.	Лист	№ док.	Подп.	Дата				
						Индивидуальный жилой дом	Стадия	Лист	Листов
							П	7	
Разработал						Экспликация помещений второго этажа	СК "Ремонт плюс"		

Фасад 3-1

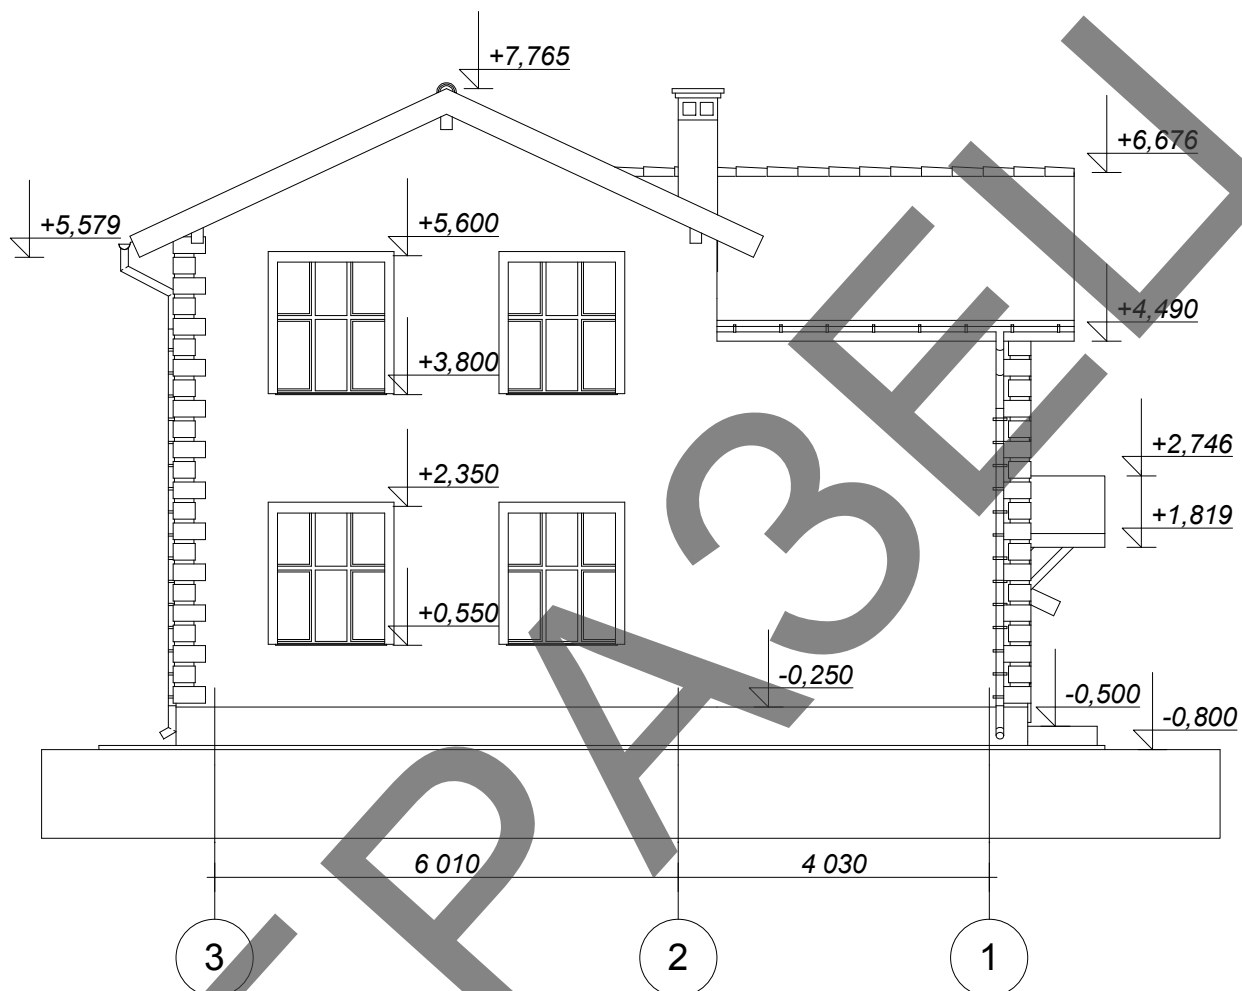


						01-01-2014 АР		
						РФ, Тверская область, Удомельский район, дер. Лайково-Попово		
Изм.	Кол. уч.	Лист	№ док.	Подп.	Дата	Стадия	Лист	Листов
						Индивидуальный жилой дом		
						п	9	
Разработал						Фасад 3-1		
						СК "Ремонт плюс"		

Фасад А-В

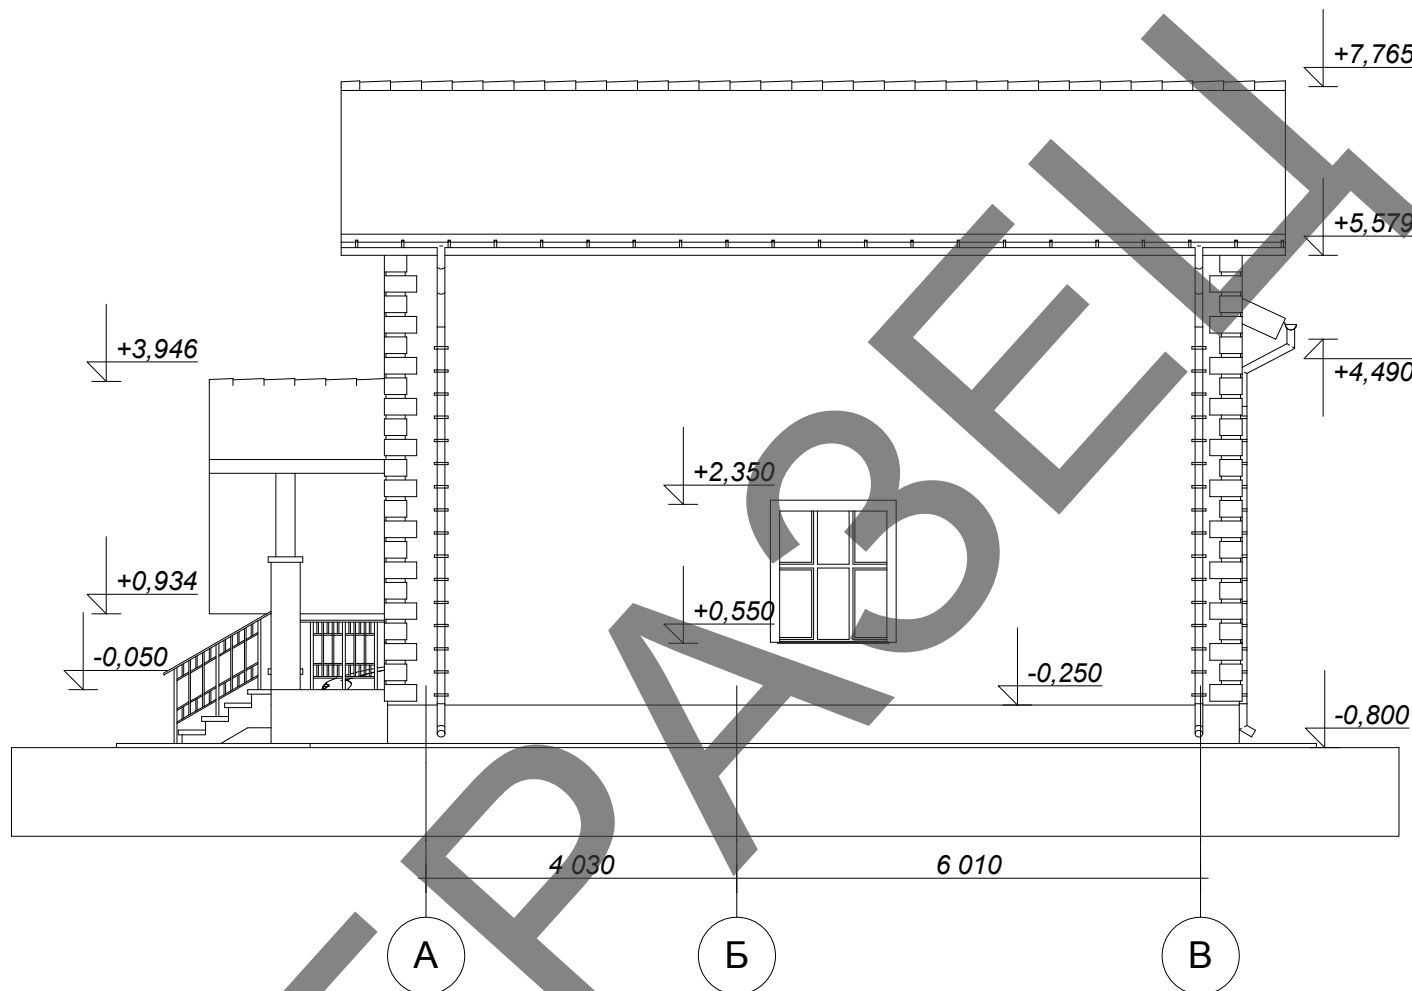


						01-01-2014 АР			
						РФ, Тверская область, Удомельский район, дер. Лайково-Попово			
Изм.	Кол. уч.	Лист	№ док.	Подп.	Дата	Индивидуальный жилой дом	Стадия	Лист	Листов
							П	10	
Разработал							Фасад А-В	СК "Ремонт плюс"	

Фасад 1-3

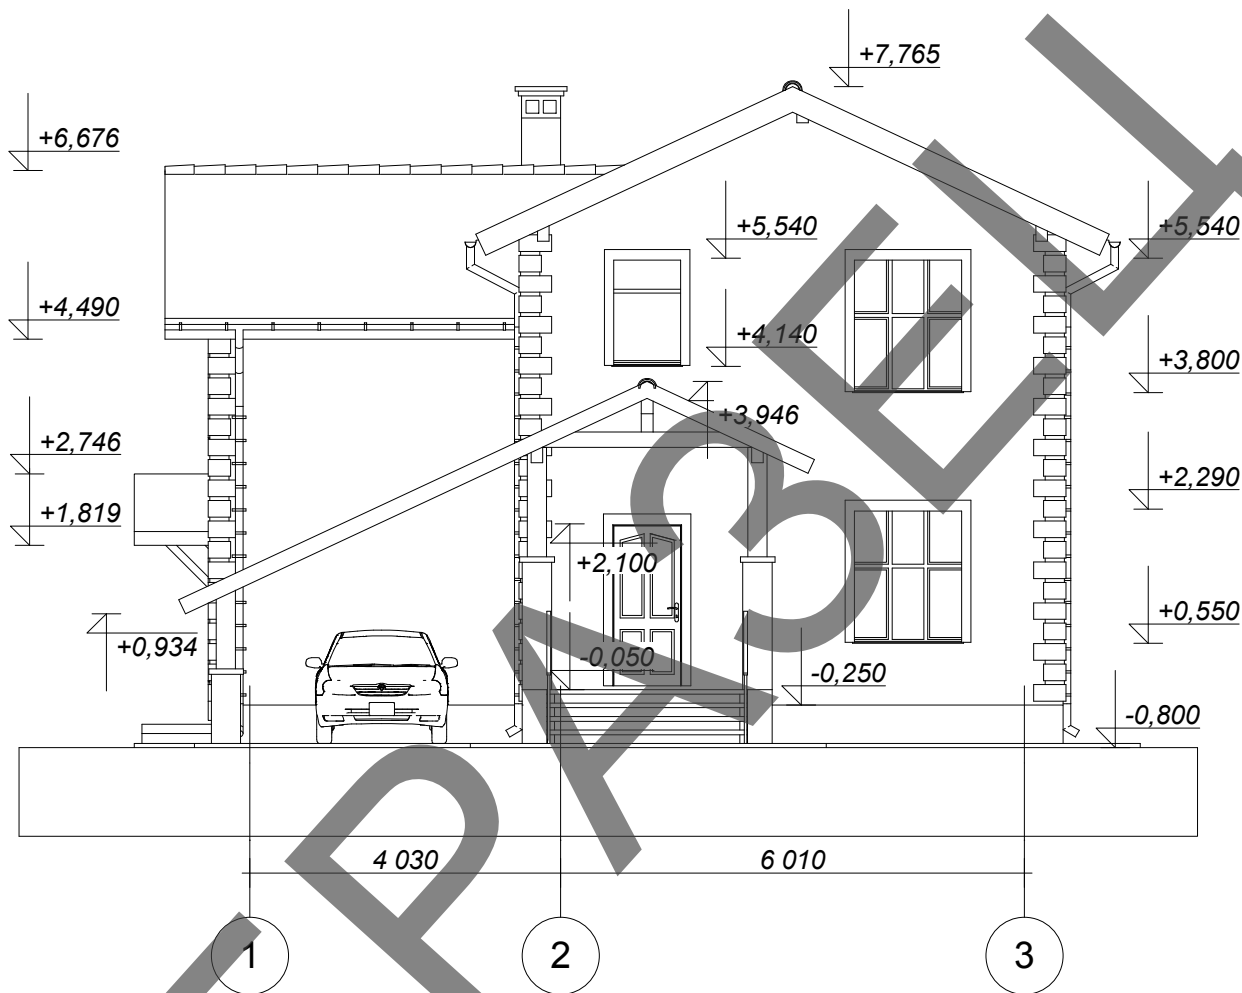

						01-01-2014 АР					
						РФ, Тверская область, Удомельский район, дер. Лайково-Попово					
Изм.	Кол. уч.	Лист	№ док.	Подп.	Дата						
						Индивидуальный жилой дом	Стадия	Лист	Листов		
							П	8			
Разработал							СК "Ремонт плюс"				
						Фасад 1-3					

Фасад В-А

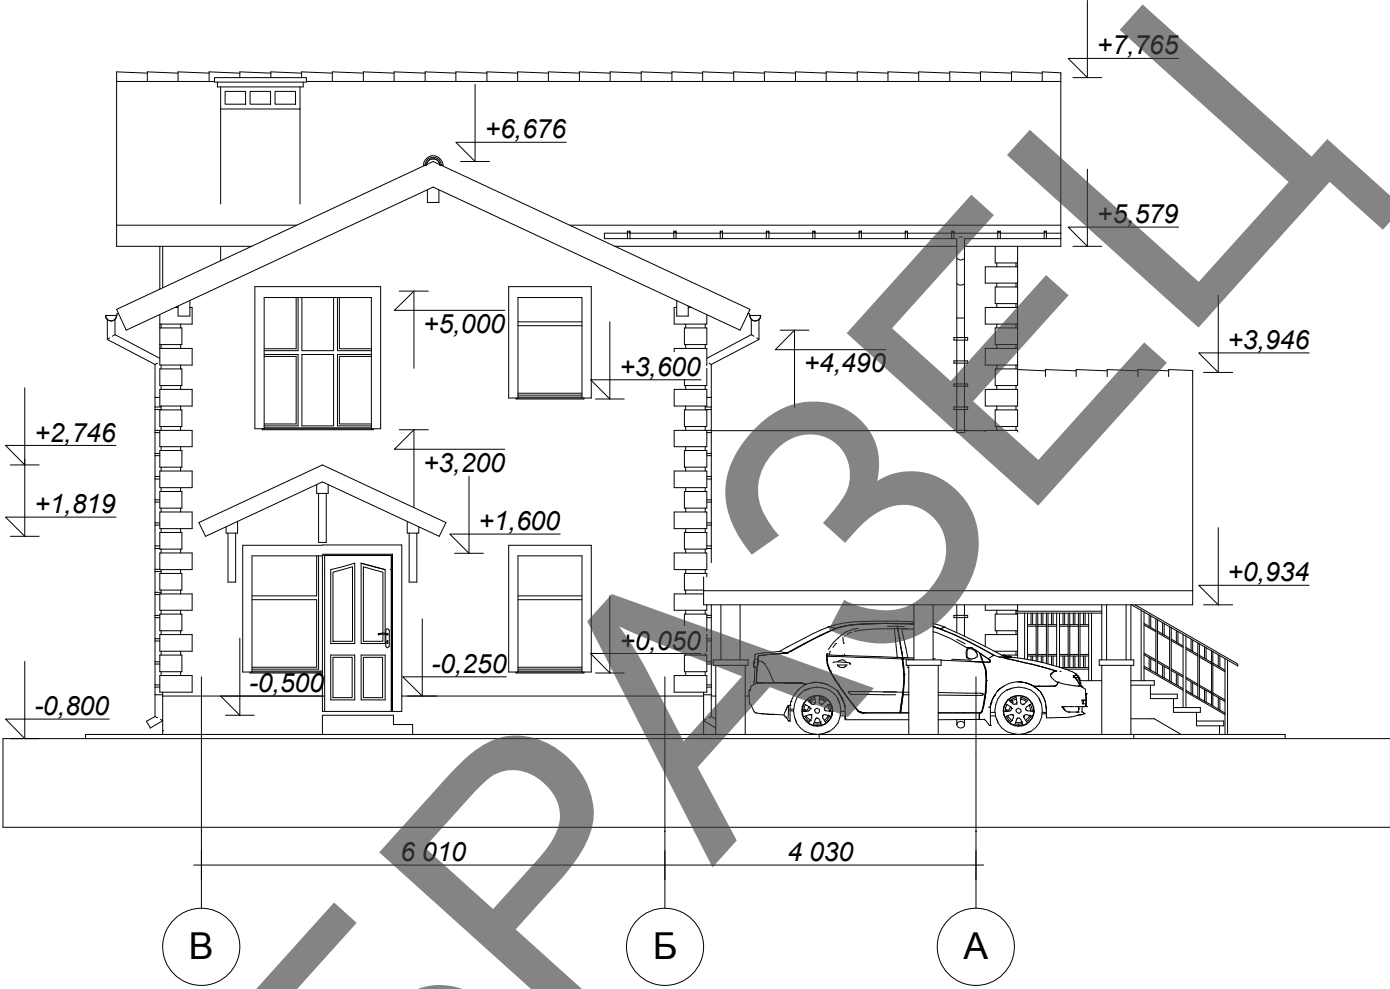

01-01-2014 АР

РФ, Тверская область, Удомельский район,
дер. Лайково-Попово

Изм.	Кол. уч.	Лист	№ док.	Подп.	Дата
------	----------	------	--------	-------	------

Индивидуальный жилой дом


Стадия	Лист	Листов
П	11	

Разработал

Фасад В-А


СК "Ремонт плюс"

Разрез 1-1

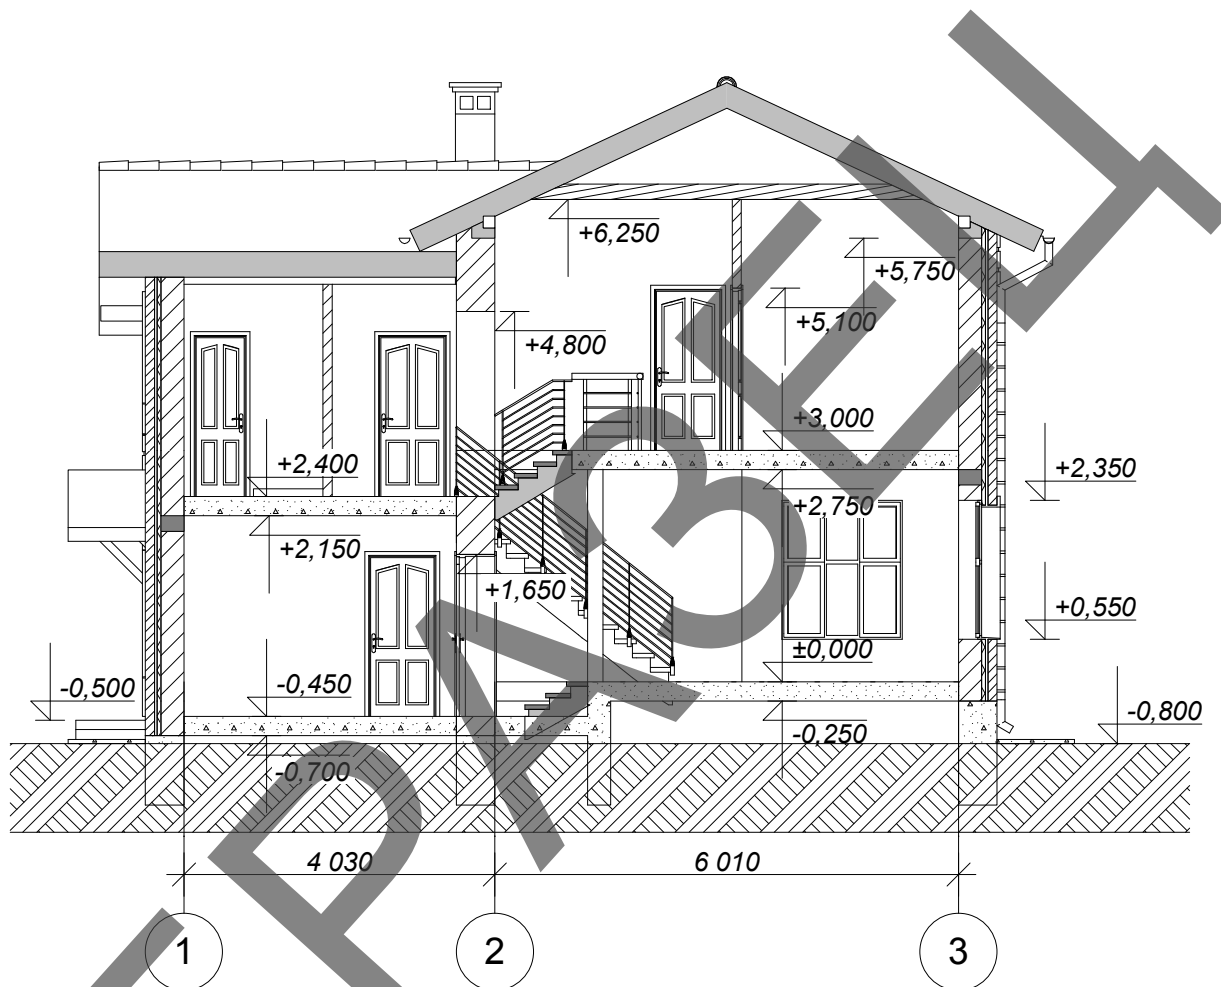


						01-01-2014 АР				
						РФ, Тверская область, Удомельский район, дер. Лайково-Попово				
Изм.	Кол. уч.	Лист	№ док.	Подп.	Дата	Индивидуальный жилой дом		Стадия	Лист	Листов
								п	12	
Разработал						Разрез 1-1		СК "Ремонт плюс"		

Разрез 2-2

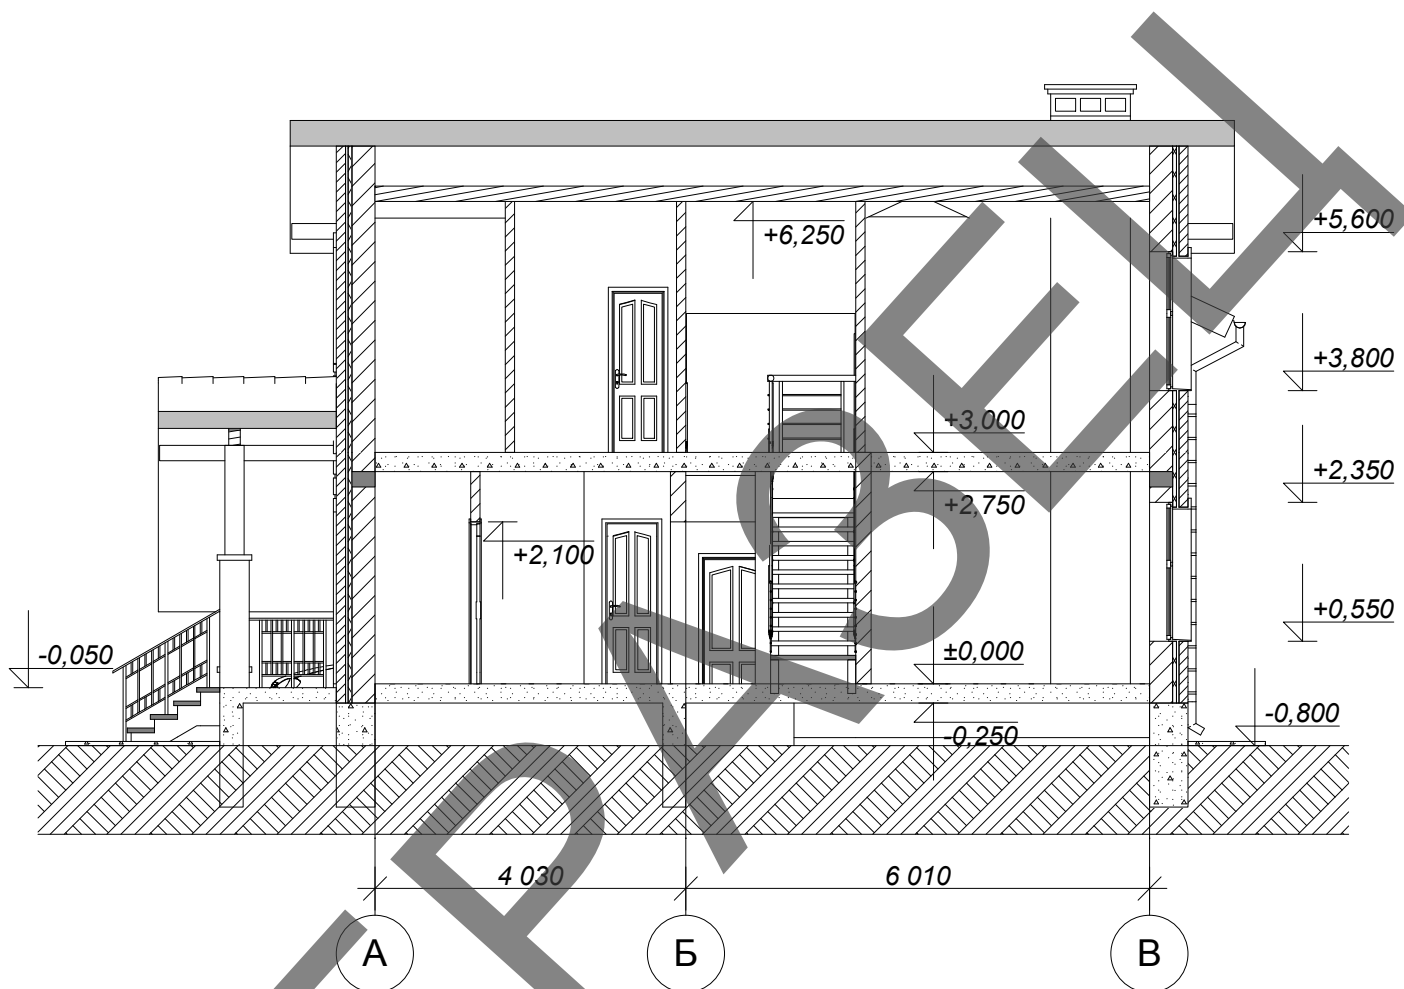

						01-01-2014 АР				
						РФ, Тверская область, Удомельский район, дер. Лайково-Попово				
Изм.	Кол. уч.	Лист	№ док.	Подп.	Дата	Индивидуальный жилой дом		Стадия	Лист	Листов
								П	13	
Разработал						Разрез 2-2		СК "Ремонт плюс"		

План кровли

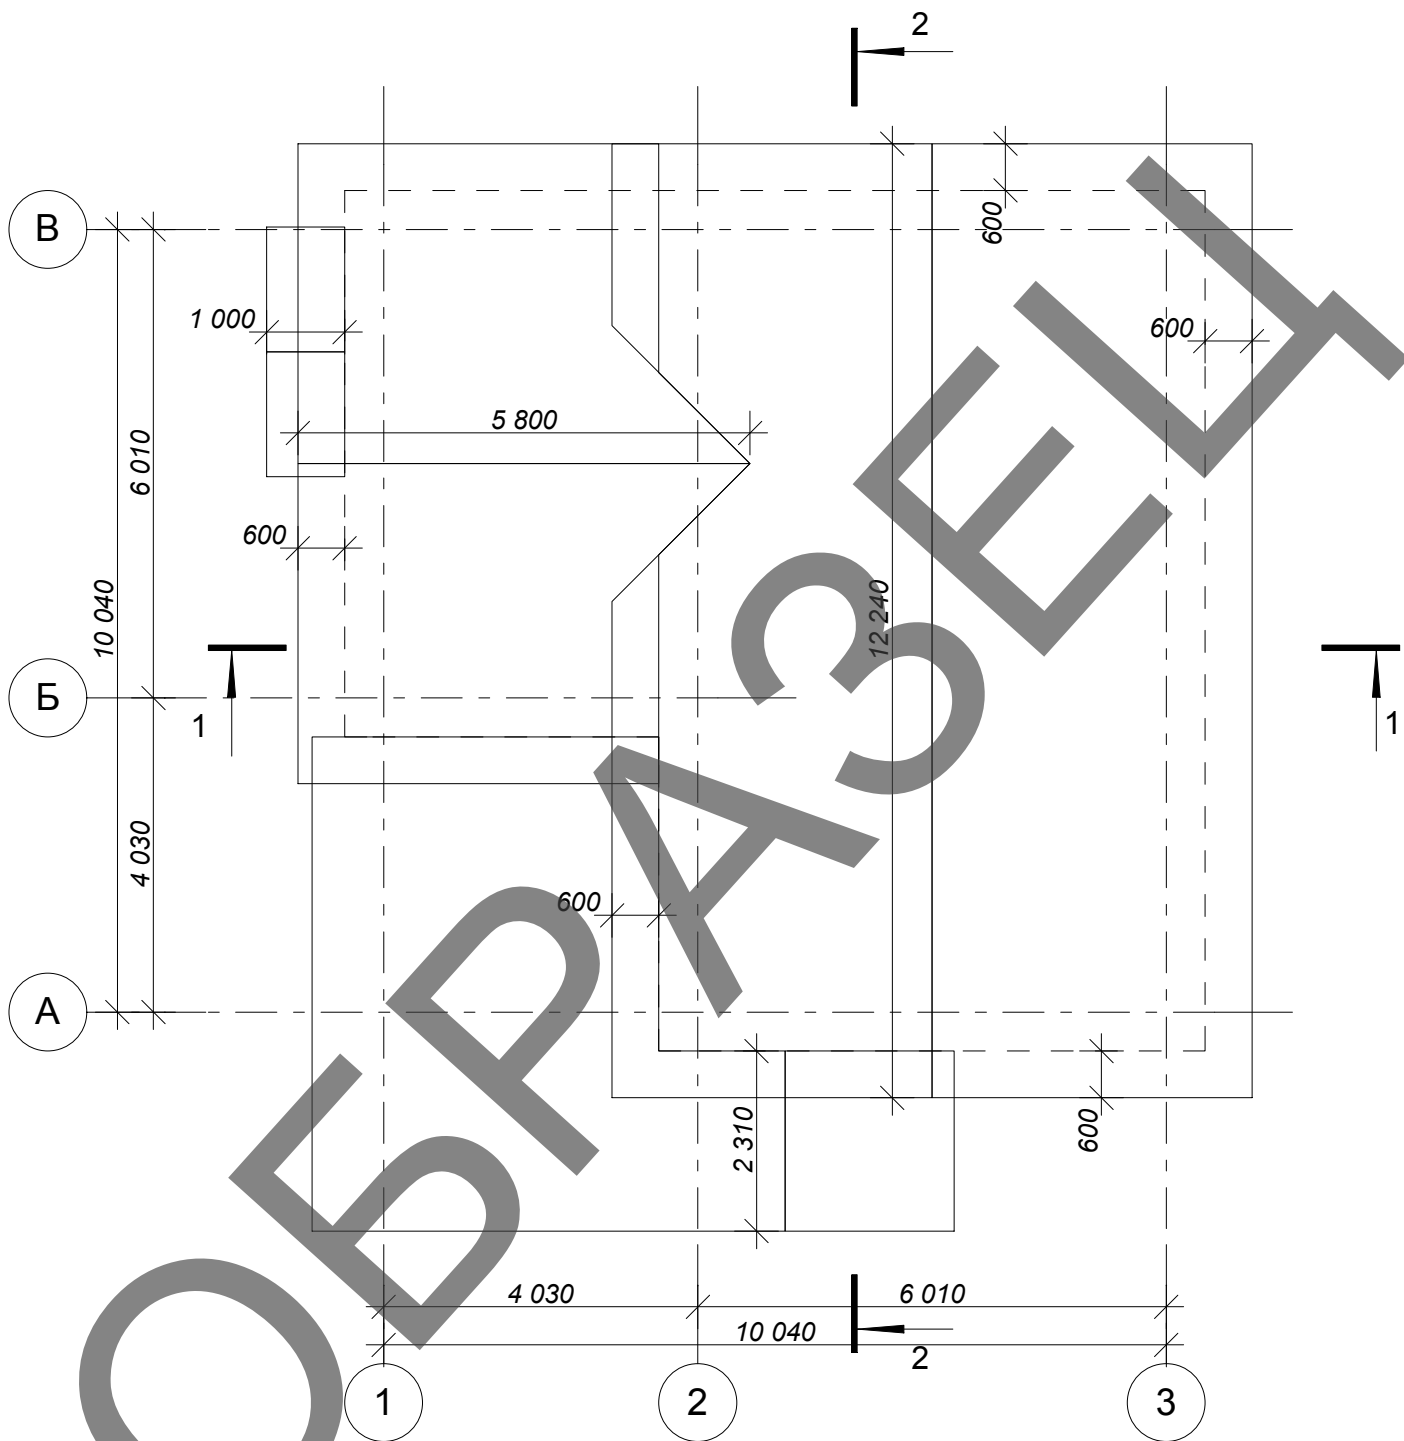

1. Угол наклона кровли - 25°

						01-01-2014 AP		
						РФ, Тверская область, Удомельский район, дер. Лайково-Попово		
Изм.	Кол. уч.	Лист	№ док.	Подп.	Дата			
						Индивидуальный жилой дом	Стадия	Лист
							П	14
Разработал						План кровли	СК "Ремонт плюс"	